

# ΑΔΕΙΟΔΟΤΗΣΗ ΚΤΗΝΟΤΡΟΦΙΚΩΝ ΕΓΚΑΤΑΣΤΑΣΕΩΝ

ΠΑΠΙΣΤΑ ΣΤΑΥΡΟΥΛΑ

*Διπλ. Πολ. Μηχανικός Α.Π.Θ.*

*ΜΔΕ Α.Σ.Τ.Ε. Α.Π.Θ.*

# Εισαγωγή – Περίγραμμα παρουσίασης

- ✓ Κωδικοποίηση νομοθεσίας
- ✓ Απαιτούμενα δικαιολογητικά – αρμόδιες υπηρεσίες
- ✓ Διάγραμμα ροής διαδικασίας
- ✓ Συχνά εμφανιζόμενα προβλήματα

# Νομοθεσία

- Ν. 4056/2012 «Ρυθμίσεις για την κτηνοτροφία και τις κτηνοτροφικές εγκαταστάσεις και άλλες διατάξεις»
- Ν. 4235/2014 - Άρθρο 43 «Τροποποίηση διατάξεων του ν. 4056/2012»
- Ν. 4280/2014 - Άρθρο 36 & 52 περί εγκατάστασης κτηνοτροφικών εγκαταστάσεων σε δασικές εκτάσεις
- Ν. 4351/2015 – Άρθρο 43 «Τροποποίηση διατάξεων του ν. 4056/2012»
- ΚΥΑ 2360/132394(ΦΕΚ Β΄ 2992/05-11-2014) «Καθορισμός των οργάνων και της διαδικασίας επιβολής κυρώσεων και της διακοπής λειτουργίας κτηνοτροφικών εγκαταστάσεων»

# N.4056 - Όρισμοί

- **Κτηνοτροφική εγκατάσταση** είναι το ζωικό κεφάλαιο και το σύνολο των περιφραγμένων εγκαταστάσεων (περιλαμβάνονται τα συστήματα αποχέτευσης, επεξεργασίας αποβλήτων και βιολογικού καθαρισμού, εγκαταστάσεων μεταφοράς και παροχής ύδατος) που εξυπηρετούν το σκοπό και τη λειτουργία της κτηνοτροφικής εγκατάστασης.
- **Πρόχειρα καταλύματα ζώων** είναι οι κτηνοτροφικές εγκαταστάσεις οι οποίες αποτελούνται από υλικά όπως πέτρες ή τσιμεντόλιθους ή ξύλα ή κλαδιά ή λαμαρίνες ή συνδυασμό αυτών και εξυπηρετούν εκτατικής μορφής κτηνοτροφία ή μετακινούμενους κτηνοτρόφους.
- **Ισοδύναμη ζωική μονάδα** είναι η μονάδα με βάση την οποία υπολογίζεται η δυναμικότητα της κτηνοτροφικής εγκατάστασης σε ζωικό κεφάλαιο, που επιτυγχάνει τους ίδιους στόχους για διαφορετική κατηγορία ζώων και χρησιμοποιείται για την κατάταξη των κτηνοτροφικών εγκαταστάσεων σε κατηγορίες (ν. 4014/2011) καθώς και για τον καθορισμό των αποστάσεων.

# N.4056 - Όρισμοί

- Λειτουργικός χώρος της κτηνοτροφικής εγκατάστασης είναι το τμήμα του οικοπέδου που ορίζεται από το περίγραμμα που περιλαμβάνει τις εγκαταστάσεις αυτής, όπως χώροι στέγασης ζώων, αποθήκες, εγκαταστάσεις χειρισμού αποβλήτων.
- Φορέας της κτηνοτροφικής εγκατάστασης είναι το φυσικό ή νομικό πρόσωπο στο όνομα του οποίου έχουν εκδοθεί οι άδειες και το οποίο είναι υπόχρεο και υπεύθυνο για την τήρηση των διατάξεων της κείμενης νομοθεσίας για τη νόμιμη λειτουργία της κτηνοτροφικής εγκατάστασης.
- Επέκταση και εκσυγχρονισμός της δραστηριότητας είναι κάθε επαύξηση, αλλαγή ή συμπλήρωση του αριθμού των ισοδυνάμων ζώων, μετά την αρχική εγκατάσταση και λειτουργία της δραστηριότητας, ή η προσθήκη κτηριακών ή λοιπών εγκαταστάσεων, ή η μεταβολή του μηχανολογικού εξοπλισμού, ή η αλλαγή ή συμπλήρωση της δραστηριότητας, που πραγματοποιείται είτε μέσα στο γήπεδο όπου λειτουργεί η εγκατάσταση είτε σε όμορό του.

## N.4056: Κατηγορίες εγκαταστάσεων

1. Πρόχειρα καταλύματα ζώων, για τα οποία δεν απαιτείται η έκδοση οικοδομικής άδειας
2. α-Κτηνοτροφικές εγκαταστάσεις, οι οποίες κατασκευάζονται σύμφωνα με εγκεκριμένους τύπους κτηνοτροφικών στεγάστρων με σκελετό θερμοκηπίου  
β-Κτηνοτροφικές εγκαταστάσεις, οι οποίες έχουν μέγεθος μέχρι 300 τ.μ. και κατασκευάζονται σύμφωνα με εγκεκριμένα πρότυπα κατασκευών
3. Κτηνοτροφικές εγκαταστάσεις για τις οποίες απαιτείται η έκδοση οικοδομικής άδειας – συμπεριλαμβάνονται και οι αυθαίρετες σταβλικές εγκαταστάσεις που τακτοποιήθηκαν με ν. 4178/2013

# N.4056: Κατηγορίες εγκαταστάσεων - 1

Καμία εμπλοκή Υπηρεσίας Δόμησης

Καμία έγκριση από Δ/νση Αγρ. Οικονομίας

Ευτελή υλικά – πρόχειρη σύνδεση μεταξύ τους  
(όχι μπετόν, μεταλλικές διατομές, δομική ξυλεία)

Όχι σύνδεση με δίκτυα εάν υφίστανται  
μεμονωμένα σε γήπεδο

Η προσωρινή άδεια εγκατάστασης είναι η  
οριστική





## N.4056: Κατηγορίες εγκαταστάσεων - 1





# N.4056: Κατηγορίες εγκαταστάσεων - 1



URL: <http://www.agronews.gr/files/temp/936CD588A7380359B2BB9FB0730662C7.jpg>

# Ν.4056: Κατηγορίες εγκαταστάσεων – 2<sup>α</sup> (ΦΕΚ 355Β/04)

Προεγκεκριμένη μελέτη από ΥΠ.ΑΓ.ΑΝ. της κατασκευάστριας εταιρείας

Προέγκριση άδειας λειτουργίας

Βεβαίωση από Δ/ση Αγροτικής Οικονομίας (λειτουργικότητα, τυχόν παρεκκλίσεις ως προς τις απόστάσεις)

Έγκριση κατασκευής από Υπηρεσία Δόμησης

Βεβαίωση – εγγύηση κατασκευάστριας εταιρείας





# N.4056: Κατηγορίες εγκαταστάσεων – 2<sup>β</sup> (ΦΕΚ 1396B/04)

Προεγκρισμένος τύπος μελέτης από ΥΠ.ΑΓ.ΑΝ.

≤ 300 τ.μ. κ. χ., ≤ 150 τ.μ. β.χ., ≤ 30 τ.μ. οικίσκος

Έγκριση από Δ/νση Αγροτικής Οικονομίας (χώροι, επιφάνεια, τυχόν παρέκκλιση αποστάσεων)

Προέγκριση εγκατάστασης

Έγκριση κατασκευής από Υπηρεσία Δόμησης

Επίβλεψη από αρμόδιο μηχανικό – Υ.Δ. καλής εκτέλεσης



# N.4056: Κατηγορίες εγκαταστάσεων – 2<sup>β</sup> (ΦΕΚ 1396B/04)

## ΠΡΟΕΓΚΕΚΡΙΜΕΝΟΙ ΤΥΠΟΙ ΑΡΧΙΤΕΚΤΟΝΙΚΩΝ ΜΕΛΕΤΩΝ ΚΤΗΝΟΤΡΟΦΙΚΩΝ ΕΓΚΑΤΑΣΤΑΣΕΩΝ

Σχέδιο αριθμ. 1	Βουστάσιο 7,5X40 μ. αγελάδων γαλακτοπαραγωγής ελευθέρου σταβλισμού με 48 ατομικές θέσεις
Σχέδιο αριθμ. 2	Προβατοστάσιο 7,5X40μ 200 προβατινών με αρμεκτήριο 2X18 θέσεων
Σχέδιο αριθμ. 2α	Προβατοστάσιο 7,5X40μ 220 προβατινών χωρίς αρμεκτήριο
Σχέδιο αριθμ. 3	Βουστάσιο 7,5X40 μ. 28 αγελάδων γαλακτοπαραγωγής περιορισμένου σταβλισμού μαζί με αποθήκη ζωοτροφών
Σχέδιο αριθμ.4	Βουστάσιο 7,5X40 μ. 46 αγελάδων γαλακτοπαραγωγής ελευθέρου σταβλισμού χωρίς ατομικές θέσεις
Σχέδιο αριθμ. 5	Βουστάσιο 7,5X40 μ. 50-60 κρεοπαραγωγής αγελάδων ελευθέρως βοσκής (Θηλάζουσες)
Σχέδιο αριθμ.6	Βουστάσιο 7,5X40 μ. 60 μόσχων πάχυνσης μαζί με αποθήκη ζωοτροφών
Σχέδιο αριθμ. 7	Βουστάσιο 12X25 μ. 40 αγελάδων γαλακτοπαραγωγής περιορισμένου σταβλισμού
Σχέδιο αριθμ.8	Προβατοστάσιο 12X25 μ. 200 προβατινών με αρμεκτήριο 2X18 θέσεων
Σχέδιο αριθμ.8α	Βουστάσιο 12X25 70 αγελάδων ελευθέρως βοσκής χωρίς αρμεκτήριο
Σχέδιο αριθμ.9	Βουστάσιο 12X25μ. 72 μόσχων πάχυνσης

## ΠΕΡΙΓΡΑΦΗ ΛΕΙΤΟΥΡΓΙΚΟΤΗΤΑΣ ΣΧΕΔΙΟΥ ΑΡΙΘ. 2

### **ΠΡΟΒΑΤΟΣΤΑΣΙΟ 7,5X40m, 200 ΠΡΟΒΑΤΙΝΩΝ ΜΕ ΑΡΜΕΚΤΗΡΙΟ 2X18 ΘΕΣΕΩΝ**

- Για το άρμεγμα των ζώων προβλέπεται αρμεκτήριο 2X18. Οι κατασκευαστικές λεπτομέρειες του αρμεκτηρίου θα δοθούν από τον αντιπρόσωπο του αρμεκτικού συγκροτήματος που θα τοποθετηθεί στη μονάδα.
- Ο προσανατολισμός του κτιρίου προτείνεται να είναι τέτοιος ώστε η μεγάλη πλευρά του να είναι τοποθετημένη στον άξονα Ανατολή-Δύση.
- Το τάισμα των ζώων προβλέπεται να γίνεται σε τσίστρες τοποθετημένες στο προαύλιο ή περιμετρικά του χώρου ανάπαυσης στο εσωτερικό των τοίχων.
- Για τους τοκετούς θα χρησιμοποιούνται προσωρινά ειδικά κινητά χωρίσματα, που θα τοποθετούνται στα πιο προστατευμένα σημεία του προβατοστασίου.
- Για τα θηλάζοντα αρνιά θα δημιουργούνται μέσα στο προβατοστάσιο ιδιαίτεροι χώροι (με ειδικά χωρίσματα που επιτρέπουν τη δίοδο μόνο των αρνιών) για τη διαμονή και διατροφή των αρνιών,
- Το δάπεδο του προβατοστασίου κατασκευάζεται από διαπερατά υλικά και με κλίση 2-3% προς το προαύλιο.
- Ο καθαρισμός της κοπροστρωμής μπορεί να γίνεται με φορτωτή .

# N.4056: Κατηγορίες εγκαταστάσεων – 3

Κατασκευές με οικοδομική άδεια / άδεια δόμησης

Κατασκευές τακτοποιημένες με ν.4178/13

Πιθανόν να περιλαμβάνουν και κτίσματα που ανήκουν στις προηγούμενες κατηγορίες





## Ν.4056: Κατηγορίες εγκαταστάσεων – 3



## N.4056: Κατηγορίες εγκαταστάσεων – 3



# N.4056: Απαιτούμενα δικαιολογητικά – Κατ.1

---

1. Αίτηση

---

2. Υπεύθυνη Δήλωση φορέα και μηχανικού / γεωτεχνικού

---

3. (?) Δήλωση ανάληψης ΠΠΔ

# Ν.4056: Απαιτούμενα δικαιολογητικά – Κατ.2

## Α.Προέγκριση

- Αίτηση
- Υ/Δ φορέα & μηχανικού / γεωτεχνικού
- Γεωτεχνική έκθεση
- (?) Δήλωση ανάληψης ΠΠΔ ή ΕΠΟ

## Β.Οριστική

- Αίτηση
- Έναρξη δραστηριότητας
- Τίτλοι ιδιοκτησίας
- Πιστοποιητικό τήρησης τύπου κατασκευής
- Χρήση γης/Πράξη Χαρακτηρισμού /Γνωμοδότηση αρχαιολογίας
- Διάγραμμα κάλυψης & εγκεκριμένα αρχιτεκτονικά σχέδια
- (?) Ε.Π.Ο., Μελέτη Διαχείρισης Αποβλήτων
- (?) Απόφαση παρέκκλισης αποστάσεων από όρια

# Ν.4056: Απαιτούμενα δικαιολογητικά – Κατ.3

## Α.Προέγκριση

- Αίτηση
- Υ/Δ φορέα & μηχανικού / γεωτεχνικού
- Γεωτεχνική έκθεση
- (?) Δήλωση ανάληψης ΠΠΔ ή ΕΠΟ

## Β.Οριστική

- Αίτηση
- Έναρξη δραστηριότητας
- Τίτλοι ιδιοκτησίας
- Άδεια Δόμησης/ Δήλωση ν. 4178 + δήλωση στατικής επάρκειας
- Χρήση γης/Πράξη Χαρακτηρισμού /Γνωμοδότηση αρχαιολογίας
- Διάγραμμα κάλυψης & εγκεκριμένα αρχιτεκτονικά σχέδια
- (?) Ε.Π.Ο., Μελέτη Διαχείρισης Αποβλήτων
- (?) Απόφαση παρέκκλισης αποστάσεων από όρια



# N.4014: Περιβαλλοντική αδειοδότηση (ΦΕΚ3089/2013)

Κατάταξη σε κατηγορίες f(I)  
I: Ισοδύναμα ζώα

Α/Α	ΕΙΔΟΣ ΔΡΑΣΤΗΡΙΟΤΗΤΑΣ	ΥΠΟΚΑΤΗΓΟΡΙΑ Α1		ΥΠΟΚΑΤΗΓΟΡΙΑ Α2		ΤΙΜΗ ΑΝΑΩΓΗΣ
		Θέσεις πάχυνσης/εκτροφής	Ισοδύναμα ζώα	Θέσεις πάχυνσης/εκτροφής	Ισοδύναμα ζώα	
1	Εγκαταστάσεις εκτροφής κοτόπουλων πάχυνσης	Περισσότερες από 75.000	Περισσότερα από 300	Από 18.000 μέχρι 75.000	Από 72 μέχρι 300	1 ισοδύναμο ζώο = 250 κοτόπουλα πάχυνσης
2	Εγκαταστάσεις εκτροφής ωτόκων ορνίθων	Περισσότερες από 45.000	Περισσότερα από 300	Από 12.000 μέχρι 45.000	Από 80 μέχρι 750	1 ισοδύναμο ζώο = 150 ωτόκες όρνιθες
3	Εγκαταστάσεις εκτροφής χοίρων πάχυνσης (άνω των 30 κιλών)	Περισσότερες από 3.000	Περισσότερα από 375	Από 600 μέχρι 3.000	Από 75 μέχρι 375	1 ισοδύναμο ζώο = 8 χοίροι πάχυνσης
4	Εγκαταστάσεις εκτροφής χοιρομητέρων (με τα παράγωγά τους μέχρι βάρους 30 κιλών)	Περισσότερες από 1.200	Περισσότερα από 400	Από 350 μέχρι 1.200	Από 116,7 μέχρι 400	1 ισοδύναμο ζώο = 3 χοιρομήτρες με τα παράγωγά τους
5	Εγκαταστάσεις εκτροφής χοιρομητέρων (με τα παράγωγά τους μέχρι τελικής πάχυνσης)	Περισσότερες από 400	Περισσότερα από 400	Από 150 μέχρι 400	Από 150 μέχρι 400	1 ισοδύναμο ζώο = 1 χοιρομήτρα με τα παράγωγά της
		Αριθμός κονικλομητέρων	Ισοδύναμα ζώα	Αριθμός κονικλομητέρων	Ισοδύναμα ζώα	
5	Εγκαταστάσεις εκτροφής κουνελιών			Περισσότερες από 1.000	Περισσότερα από 20	1 ισοδύναμο ζώο = 50 κονικλομήτρες με τα παράγωγά τους
		Αριθμός εκτρεφόμενων πτηνών/ζώων	Ισοδύναμα ζώα	Αριθμός εκτρεφόμενων πτηνών/ζώων	Ισοδύναμα ζώα	
6	Εγκαταστάσεις εκτροφής άλλων πτηνών					
	- χήνες/πάπιες			Περισσότερα από 3.000	Περισσότερα από 30	1 ισοδύναμο ζώο = 100 χήνες/πάπιες
	- ινδιάνοι			Περισσότερα από 3.000	Περισσότερα από 30	1 ισοδύναμο ζώο = 100 ινδιάνοι
	- ορτύκια			Περισσότερα από 90.000	Περισσότερα από 30	1 ισοδύναμο ζώο = 3.000 ορτύκια
	- πέρδικες			Περισσότερα από 30.000	Περισσότερα από 30	1 ισοδύναμο ζώο = 1.000 πέρδικες
	- στρουθακάμηλοι			Περισσότερα από 1.200	Περισσότερα από 30	1 ισοδύναμο ζώο = 40 στρουθακάμηλοι ανεξαρτήτως ηλικίας
	- φασιανοί			Περισσότερα από 7.500	Περισσότερα από 30	1 ισοδύναμο ζώο = 250
7	Εγκαταστάσεις εκτροφής αιγοπροβάτων					
	- εντός περιοχών NATURA			Περισσότερα από 1.600	Περισσότερα από 32	1 ισοδύναμο ζώο = 50 αιγοπρόβατα
	- εκτός περιοχών NATURA			Περισσότερα από 2.750	Περισσότερα από 55	1 ισοδύναμο ζώο = 50 αιγοπρόβατα
8	Εγκαταστάσεις εκτροφής μοσχαριών πάχυνσης					
	- εντός περιοχών NATURA			Περισσότερα από 300	Περισσότερα από 150	1 ισοδύναμο ζώο = 2 μοσχάρια πάχυνσης
	- εκτός περιοχών NATURA			Περισσότερα από 400	Περισσότερα από 200	1 ισοδύναμο ζώο = 2 μοσχάρια πάχυνσης
9	Εγκαταστάσεις εκτροφής αγελάδων γαλακτοπαραγωγής					
	- εντός περιοχών NATURA			Περισσότερα από 150	Περισσότερα από 150	1 ισοδύναμο ζώο = 1 αγελάδα γαλακτοπαραγωγής
	- εκτός περιοχών NATURA			Περισσότερα από 200	Περισσότερα από 200	1 ισοδύναμο ζώο = 1 αγελάδα γαλακτοπαραγωγής

■ ΚΑΤ. Α → Μ.Π.Ε., Α.Ε.Π.Ο.

# N.4014: Περιβαλλοντική αδειοδότηση (ΦΕΚ3089/2013)

ΕΙΔΟΣ ΔΡΑΣΤΗΡΙΟΤΗΤΑΣ	ΥΠΟΚΑΤΗΓΟΡΙΑ Α1		ΥΠΟΚΑΤΗΓΟΡΙΑ Α2		ΤΙΜΗ ΑΝΑΓΩΓΗΣ
	Θέσεις πάχυνσης/εκτροφής	Ισοδύναμα ζώα	Θέσεις πάχυνσης/εκτροφής	Ισοδύναμα ζώα	
<b>10</b> Εγκαταστάσεις εκτροφής αγελάδων ελεύθερης βοσκής - εντός περιοχών NATURA			Περισσότερα από 300	Περισσότερα από 150	1 ισοδύναμο ζώο = 2 αγελάδες ελεύθερης βοσκής
- εκτός περιοχών NATURA			Περισσότερα από 400	Περισσότερα από 200	1 ισοδύναμο ζώο = 2 αγελάδες ελεύθερης βοσκής
	<b>Αριθμός εκτρεφόμενων πτηνών/ζώων</b>	<b>Ισοδύναμα ζώα</b>	<b>Αριθμός εκτρεφόμενων πτηνών/ζώων</b>	<b>Ισοδύναμα ζώα</b>	
<b>11</b> Εγκαταστάσεις εκτροφής ιπποειδών			Περισσότερα από 100	Περισσότερα από 100	1 ισοδύναμο ζώο = 1 ίππος
<b>12</b> Εγκαταστάσεις εκτροφής μινκ			Περισσότερα από 5.000	Περισσότερα από 100	1 ισοδύναμο ζώο = 50 ενήλικα μινκ
<b>13</b> Εγκαταστάσεις εκτροφής τσιντσιλά			Περισσότερα από 6.000	Περισσότερα από 100	1 ισοδύναμο ζώο = 60 ενήλικα τσιντσιλά
<b>14</b> Εγκαταστάσεις εκτροφής αλεπούδων			Περισσότερα από 1.500	Περισσότερα από 100	1 ισοδύναμο ζώο = 15 αλεπούδες
<b>15</b> Εγκαταστάσεις εκτροφής σκύλων			Περισσότερα από 1.500	Περισσότερα από 100	1 ισοδύναμο ζώο = 15 σκύλοι ανεξαρτήτως ηλικίας
<b>16</b> Μικτές μονάδες	Υπολογίζονται κατά περίπτωση	Περισσότερα από 400	Υπολογίζονται κατά περίπτωση	Από 110 μέχρι 400	Τα ισοδύναμα ζώα υπολογίζονται ως το σύνολο των επιμέρους ισοδυνάμων ζώων που εκτρέφονται στην μονάδα
<b>17</b> Εγκαταστάσεις εκτροφής σαλιγκαριών	Όλες οι μονάδες εκτροφής σαλιγκαριών κατατάσσονται στην κατηγορία Β				
<b>18</b> Πρωτοεμφανιζόμενες εκτροφές	Όλες οι πρωτοεμφανιζόμενες εκτροφές κατατάσσονται στην κατηγορία Α1				
<b>19</b> Μονάδες εκτροφής μη ενδημικών ειδών	Όλες οι μονάδες εκτροφής μη ενδημικών ειδών κατατάσσονται στην κατηγορία Α1				
<b>20</b> Εκκολαπτήρια	Όλα τα εκκολαπτήρια κατατάσσονται στην κατηγορία Β				




- ΚΑΤ. Α → Μ.Π.Ε., Α.Ε.Π.Ο.

# N.4014: Περιβαλλοντική αδειοδότηση (ΦΕΚ3089/2013)

Α/Α	ΕΙΔΟΣ ΔΡΑΣΤΗΡΙΟΤΗΤΑΣ	ΥΠΟΚΑΤΗΓΟΡΙΑ Β		ΤΙΜΗ ΑΝΑΓΩΓΗΣ
		Θέσεις πάχυνσης/εκτροφής	Ισοδύναμα ζώα	
1	Εγκαταστάσεις εκτροφής κοτόπουλων πάχυνσης	Από 300 μέχρι 18.000	Από 1,2 μέχρι 72	1 ισοδύναμο ζώο = 250 κοτόπουλα πάχυνσης
2	Εγκαταστάσεις εκτροφής ωιδόκων	Από 200 μέχρι 12.000	Από 1,3 μέχρι 80	1 ισοδύναμο ζώο = 150 ωιδόκες άρνιθες
3	Εγκαταστάσεις εκτροφής χοίρων πάχυνσης (άνω των 30 κιλών)	Από 25 μέχρι 600	Από 3,125 μέχρι 75	1 ισοδύναμο ζώο = 8 χοίροι πάχυνσης
4	Εγκαταστάσεις εκτροφής χοιρομητέρων (με τα παράγωγά τους μέχρι βάρους 30 κιλών)	Από 15 μέχρι 350	Από 5 μέχρι 116,7	1 ισοδύναμο ζώο = 3 χοιρομήτρες με τα παράγωγά τους
5	Εγκαταστάσεις εκτροφής χοιρομητέρων (με τα παράγωγά τους μέχρι τελικής πάχυνσης)	Από 8 έως 150	Από 8 έως 150	1 ισοδύναμο ζώο = 1 χοιρομήτρα με τα παράγωγά της
		<b>Αριθμός κονικλομητέρων</b>	<b>Ισοδύναμα ζώα</b>	
5	Εγκαταστάσεις εκτροφής κουνελιών	Από 50 μέχρι 1.000	Από 1 μέχρι 20	1 ισοδύναμο ζώο = 50 κονικλομήτρες με τα παράγωγά τους
		<b>Αριθμός εκτρεφόμενων πτηνών/ζώων</b>	<b>Ισοδύναμα ζώα</b>	
6	Εγκαταστάσεις εκτροφής άλλων πτηνών			
	- χήνες/πάπιες	Από 100 μέχρι 3.000	Από 1 μέχρι 30	1 ισοδύναμο ζώο = 100 χήνες/πάπιες
	- ινδιάνοι	Από 100 μέχρι 3.000	Από 1 μέχρι 30	1 ισοδύναμο ζώο = 100 ινδιάνοι
	- ορτύκια	Από 3.000 μέχρι 90.000	Από 1 μέχρι 30	1 ισοδύναμο ζώο = 3.000 ορτύκια
	- πέρδικες	Από 1.000 μέχρι 30.000	Από 1 μέχρι 30	1 ισοδύναμο ζώο = 1.000 πέρδικες
	- στρουθακάμηλοι	Από 40 μέχρι 1.200	Από 1 μέχρι 30	1 ισοδύναμο ζώο = 40 στρουθακάμηλοι ανεξαρτήτως ηλικίας
	- φασιανοί	Από 250 μέχρι 7.500	Από 1 μέχρι 30	1 ισοδύναμο ζώο = 250 φασιανοί
7	Εγκαταστάσεις εκτροφής αιγοπροβάτων			
	- εντός περιοχών NATURA	Από 300 μέχρι 1.600	Από 4 μέχρι 32	1 ισοδύναμο ζώο = 50 αιγοπρόβατα
	- εκτός περιοχών NATURA	Από 600 μέχρι 2.750	Από 8 μέχρι 55	1 ισοδύναμο ζώο = 50 αιγοπρόβατα
8	Εγκαταστάσεις εκτροφής μοσχारीων πάχυνσης			
	- εντός περιοχών NATURA	Από 20 μέχρι 300	Από 10 μέχρι 150	1 ισοδύναμο ζώο = 2 μοσχάρια πάχυνσης
	- εκτός περιοχών NATURA	Από 40 μέχρι 400	Από 20 μέχρι 200	1 ισοδύναμο ζώο = 2 μοσχάρια πάχυνσης
9	Εγκαταστάσεις εκτροφής αγελάδων γαλακτοπαραγωγής			
	- εντός περιοχών NATURA	Από 10 μέχρι 150	Από 10 μέχρι 150	1 ισοδύναμο ζώο = 1 αγελάδα γαλακτοπαραγωγής
	- εκτός περιοχών NATURA	Από 20 μέχρι 200	Από 20 μέχρι 200	1 ισοδύναμο ζώο = 1 αγελάδα γαλακτοπαραγωγής

■  $I < I(\text{ΚΑΤ. Β}) \rightarrow$  ΑΠΑΛΛΑΓΗ ΑΠΟ ΠΕΡΙΒΑΛ. ΑΔΕΙΟΔΟΤΗΣΗ

■ ΚΑΤ. Β  $\rightarrow$  Π.Π.Δ.

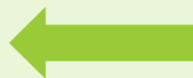

# Ν.4014: Περιβαλλοντική αδειοδότηση (ΦΕΚ3089/2013)

Α/Α	ΕΙΔΟΣ ΔΡΑΣΤΗΡΙΟΤΗΤΑΣ	ΥΠΟΚΑΤΗΓΟΡΙΑ Β		ΤΙΜΗ ΑΝΑΓΩΓΗΣ
		Θέσεις πάχυνσης/εκτροφής	Ισοδύναμα ζώα	
10	Εγκαταστάσεις εκτροφής αγελάδων ελεύθερης βοσκής			
	- εντός περιοχών NATURA	Από 20 μέχρι 300	Από 10 μέχρι 150	1 ισοδύναμο ζώο = 2 αγελάδες ελεύθερης βοσκής
	- εκτός περιοχών NATURA	Από 40 μέχρι 400	Από 20 μέχρι 200	1 ισοδύναμο ζώο = 2 αγελάδες ελεύθερης βοσκής
		Αριθμός εκτρεφόμενων πτηνών/ζώων	Ισοδύναμα ζώα	
11	Εγκαταστάσεις εκτροφής ιπποειδών	Από 5 μέχρι 100	Από 5 μέχρι 100	1 ισοδύναμο ζώο = 1 ίππος
12	Εγκαταστάσεις εκτροφής μινκ	Από 250 μέχρι 5.000	Από 5 μέχρι 100	1 ισοδύναμο ζώο = 50 ενήλικα μινκ
13	Εγκαταστάσεις εκτροφής ταιντσιλά	Από 300 μέχρι 6.000	Από 5 μέχρι 100	1 ισοδύναμο ζώο = 60 ενήλικα ταιντσιλά
14	Εγκαταστάσεις εκτροφής αλεπούδων	Από 75 μέχρι 1.500	Από 5 μέχρι 100	1 ισοδύναμο ζώο = 15 αλεπούδες
15	Εγκαταστάσεις εκτροφής σκύλων	Από 75 μέχρι 1.500	Από 5 μέχρι 100	1 ισοδύναμο ζώο = 15 σκύλοι ανεξαρτήτως ηλικίας
16	Μικτές μονάδες	Υπολογίζονται κατά περίπτωση	Από 8 μέχρι 110	Τα ισοδύναμα ζώα υπολογίζονται ως το σύνολο των επιμέρους ισοδυνάμων ζώων που εκτρέφονται στην μονάδα
17	Εγκαταστάσεις εκτροφής σαλιγκαριών	Όλες οι μονάδες εκτροφής σαλιγκαριών κατατάσσονται στην κατηγορία Β		
18	Πρωοεμφανιζόμενες εκτροφές	Όλες οι πρωοεμφανιζόμενες εκτροφές κατατάσσονται στην κατηγορία Α1		
19	Μονάδες εκτροφής μη ενδημικών ειδών	Όλες οι μονάδες εκτροφής μη ενδημικών ειδών κατατάσσονται στην κατηγορία Α1		
20	Εκκολαπτήρια	Όλα τα εκκολαπτήρια κατατάσσονται στην κατηγορία Β		

- $I < I(\text{ΚΑΤ. Β}) \rightarrow$  ΑΠΑΛΛΑΓΗ ΑΠΟ ΠΕΡΙΒΑΛ. ΑΔΕΙΟΔΟΤΗΣΗ
- ΚΑΤ. Β  $\rightarrow$  Π.Π.Δ.

# Πρότυπες Περιβαλλοντικές Δεσμεύσεις (Π.Π.Δ.)

(ΦΕΚ 2002Β/13)

Εγκαταστάσεις κατ. Β ν. 4014/11

- Δήλωση στοιχείων εγκατάστασης
- Βεβαίωση Υπηρεσίας Δόμησης περί μη υπαγωγής έκτασης σε δεσμεύσεις ως προς Χωρικό Σχεδιασμό
- Τελεσιδικία Πράξης Χαρακτηρισμού Δασαρχείου
- Γνωμάτευση Αρχαιολογικής Υπηρεσίας
- Απόφαση Περιφερειάρχη σε περίπτωση χωροθέτησης εντός Natura 2000




# Πρότυπες Περιβαλλοντικές Δεσμεύσεις (Π.Π.Δ.)


ΠΑΡΑΡΤΗΜΑ Α		
ΔΗΛΩΣΗ ΥΠΑΓΩΓΗΣ ΣΕ ΠΡΟΤΥΠΕΣ ΠΕΡΙΒΑΛΛΟΝΤΙΚΕΣ ΔΕΣΜΕΥΣΕΙΣ (Π.Π.Δ.)		
Α. ΓΕΝΙΚΕΣ ΠΛΗΡΟΦΟΡΙΕΣ / ΧΑΡΑΚΤΗΡΙΣΤΙΚΑ ΕΡΓΟΥ & ΠΕΡΙΟΧΗΣ ΤΟΥ		
Α.1: Στοιχεία του φορέα της κτηνοτροφικής εγκατάστασης		
Επωνυμία:		
Διεύθυνση έδρας:		
Τηλέφωνο/e-mail/fax:		
Υπεύθυνος επικοινωνίας:		
Α.2.: Λόγος κατάθεσης Δήλωσης Υπαγωγής σε ΠΠΔ		
A.2.1. Νέο έργο	<input type="checkbox"/>	
A.2.2. Εκσυγχρονισμός ή επέκταση ή τροποποίηση υφιστάμενου έργου	<input type="checkbox"/>	
A.2.3. Υφιστάμενο έργο χωρίς επέκταση ή τροποποίηση	<input type="checkbox"/>	
Α.3.: Στοιχεία της κτηνοτροφικής εγκατάστασης		
Α.3.1. Περιοχή της κτηνοτροφικής εγκατάστασης		
Θέση-Περιοχή: (π.χ. τοπικό τοπωνύμιο)		
Δήμος/οι:		
Περιφερειακή/ες Ενότητα/ες:		
Περιφέρεια/ες:		
Συντεταγμένες Έργου* (x,y) στο Εθνικό σύστημα συντεταγμένων ΕΓΣΑ '87:	X	Y
(*): δίνονται κεντροβαρικά οι συντεταγμένες της έκτασης της κτηνοτροφικής εγκατάστασης		

ΠΑΡΑΡΤΗΜΑ Δ
ΚΑΤΑΛΟΓΟΣ ΕΦΑΡΜΟΖΟΜΕΝΩΝ Π.Π.Δ.
Α. Δ/ση Αγροτικής Οικονομίας & Κτηνιατρικής Περιφερειακής Ενότητας <sup>1</sup> .....
(1): συμπληρώνεται το όνομα της Περιφερειακής Ενότητας
Β. Άδεια <sup>2</sup> : .....
(2): συμπληρώνεται το όνομα της άδειας στην οποία προσαρτώνται οι ΠΠΔ
Γ. Φορέας, θέση και ονομασία κτηνοτροφικής εγκατάστασης <sup>3</sup> :
.....
.....
.....
.....
(3): συμπληρώνονται τα αντίστοιχα στοιχεία με βάση τα πεδία Α.1, Α.3.1, Α.3.2 και Α.3.3 της δήλωσης του Παραρτήματος Α της παρούσας απόφασης.
Δ. Η παραπάνω κτηνοτροφική εγκατάσταση σύμφωνα με τα δηλωθέντα στοιχεία της δήλωσης υπαγωγής καθώς και σύμφωνα με τον πίνακα του Παραρτήματος Γ, υπάγεται στις ακόλουθες Πρότυπες Περιβαλλοντικές Δεσμεύσεις (Π.Π.Δ.), του Παραρτήματος Β της ΚΥΑ ...../2013 (ΦΕΚ Β' .... ).
Γενικές Δεσμεύσεις:
Δεσμεύσεις για τη φάση κατασκευής:
Δεσμεύσεις για τη φάση λειτουργίας:

# Διαγραμμαμα ροής - Κατηγορία εγκαταστάσεων 1

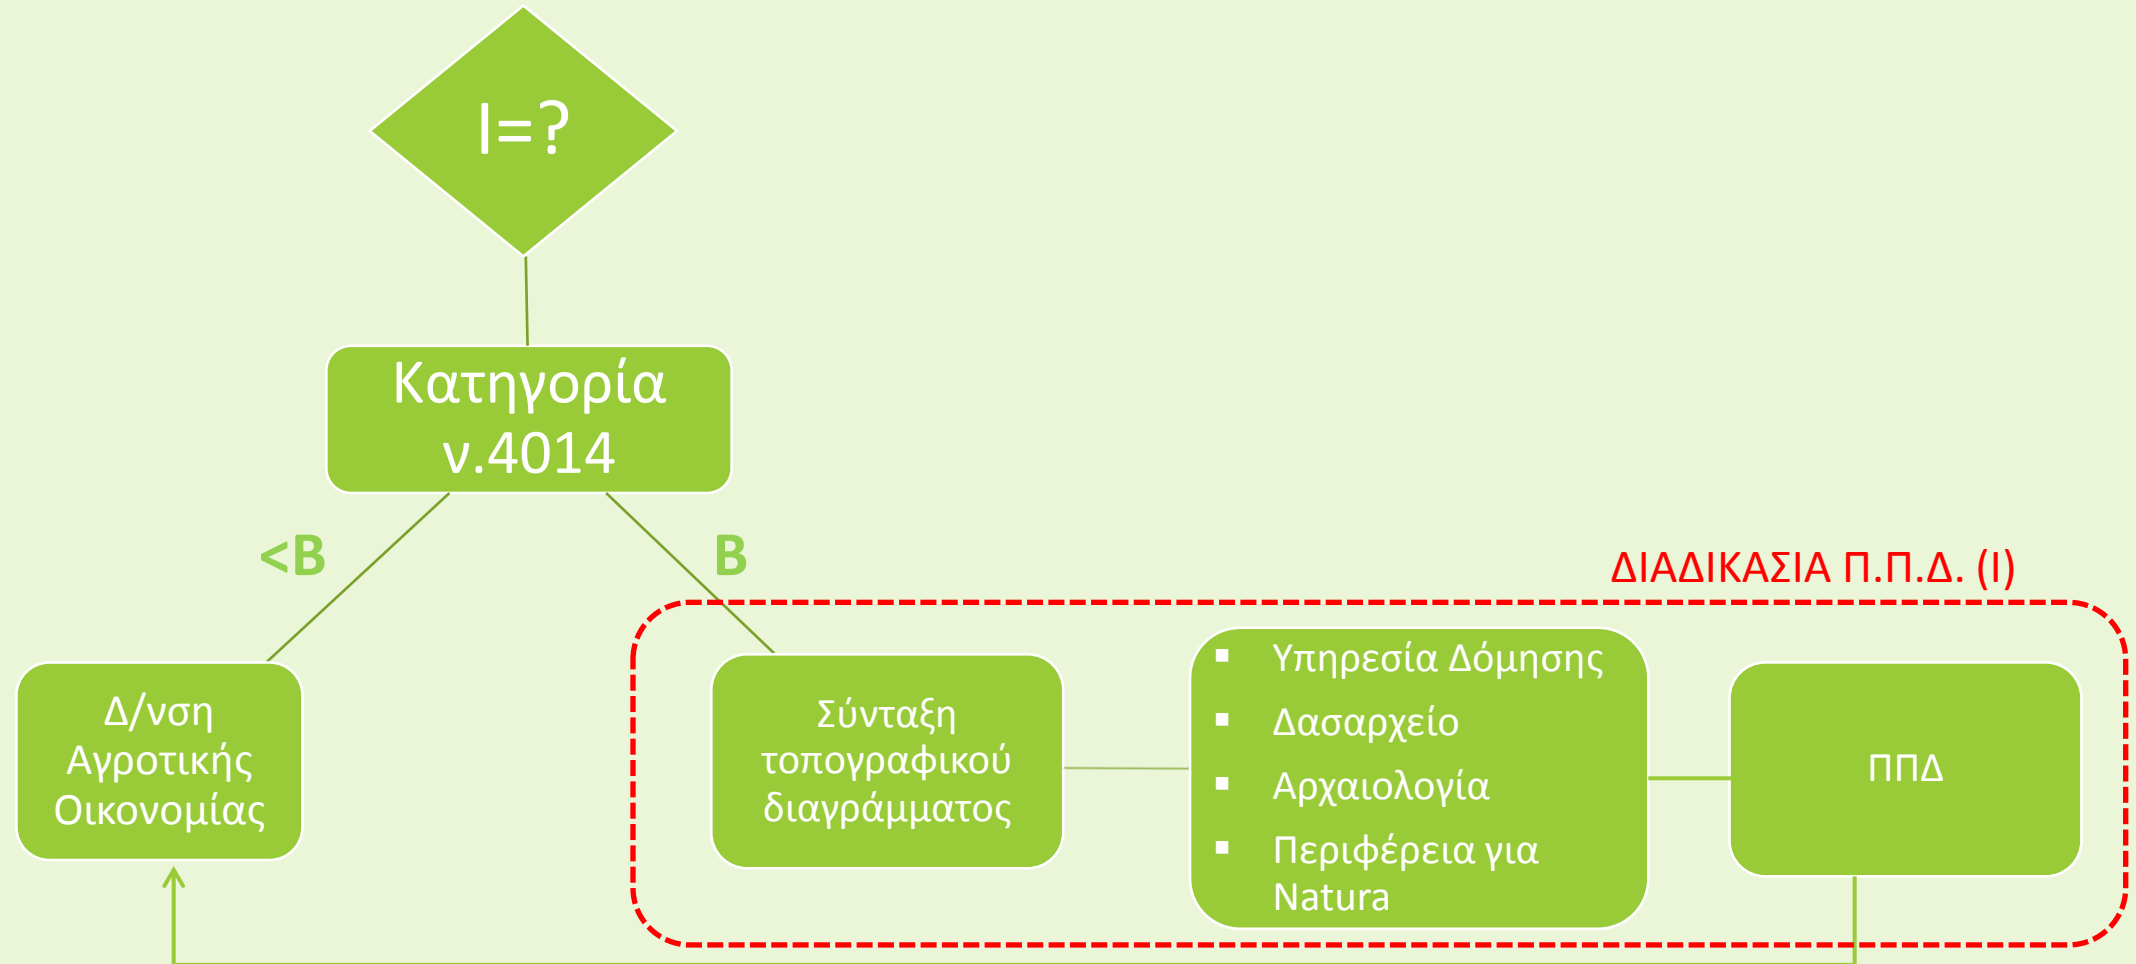


# Διαγραμμα ροής - Κατηγορία εγκαταστάσεων -2

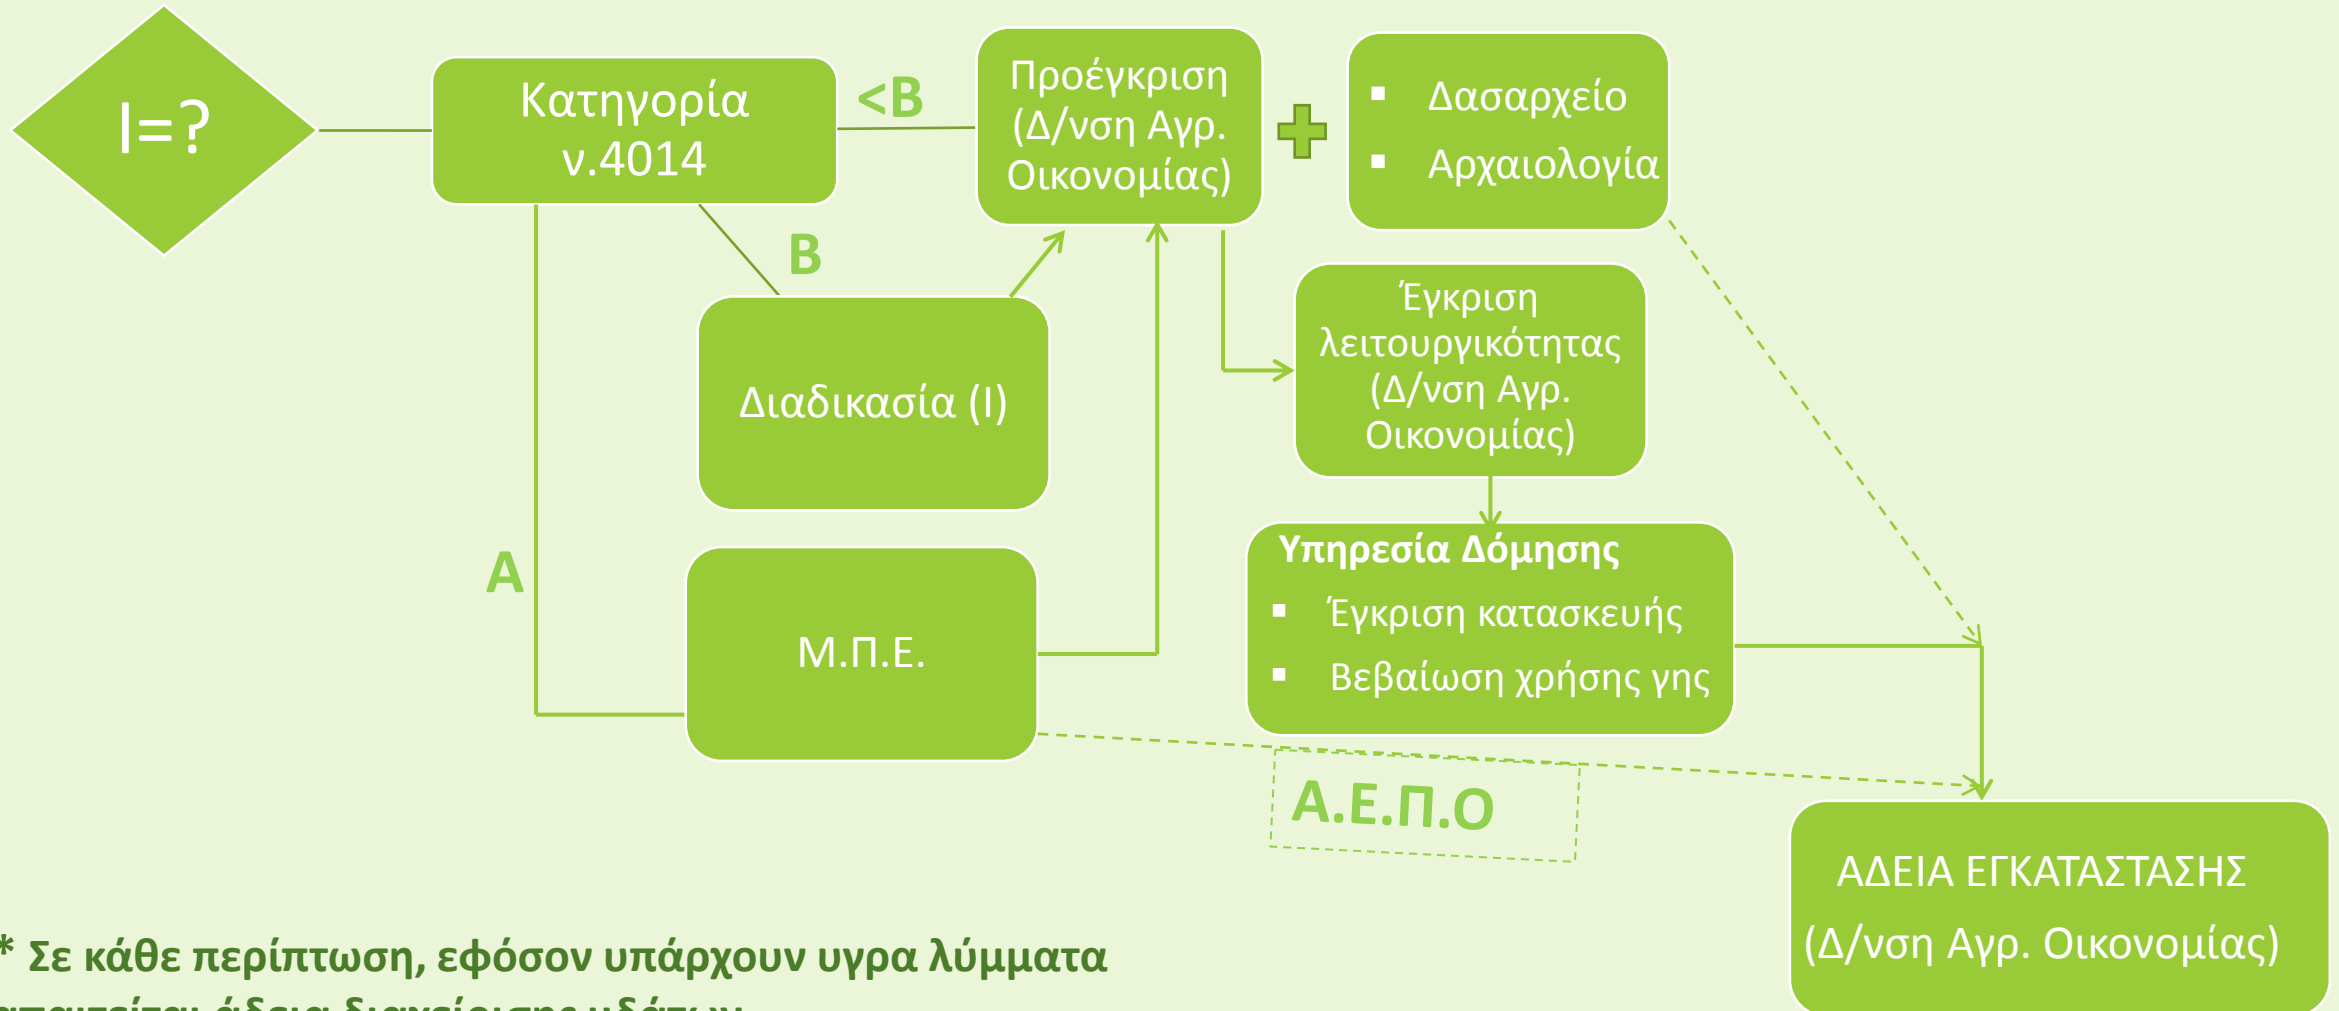

\* Σε κάθε περίπτωση, εφόσον υπάρχουν υγραλύματα απαιτείται άδεια διαχείρισης υδάτων

# Διαγραμμα ροής - Κατηγορία εγκαταστάσεων 3


(νέες κατασκευές)

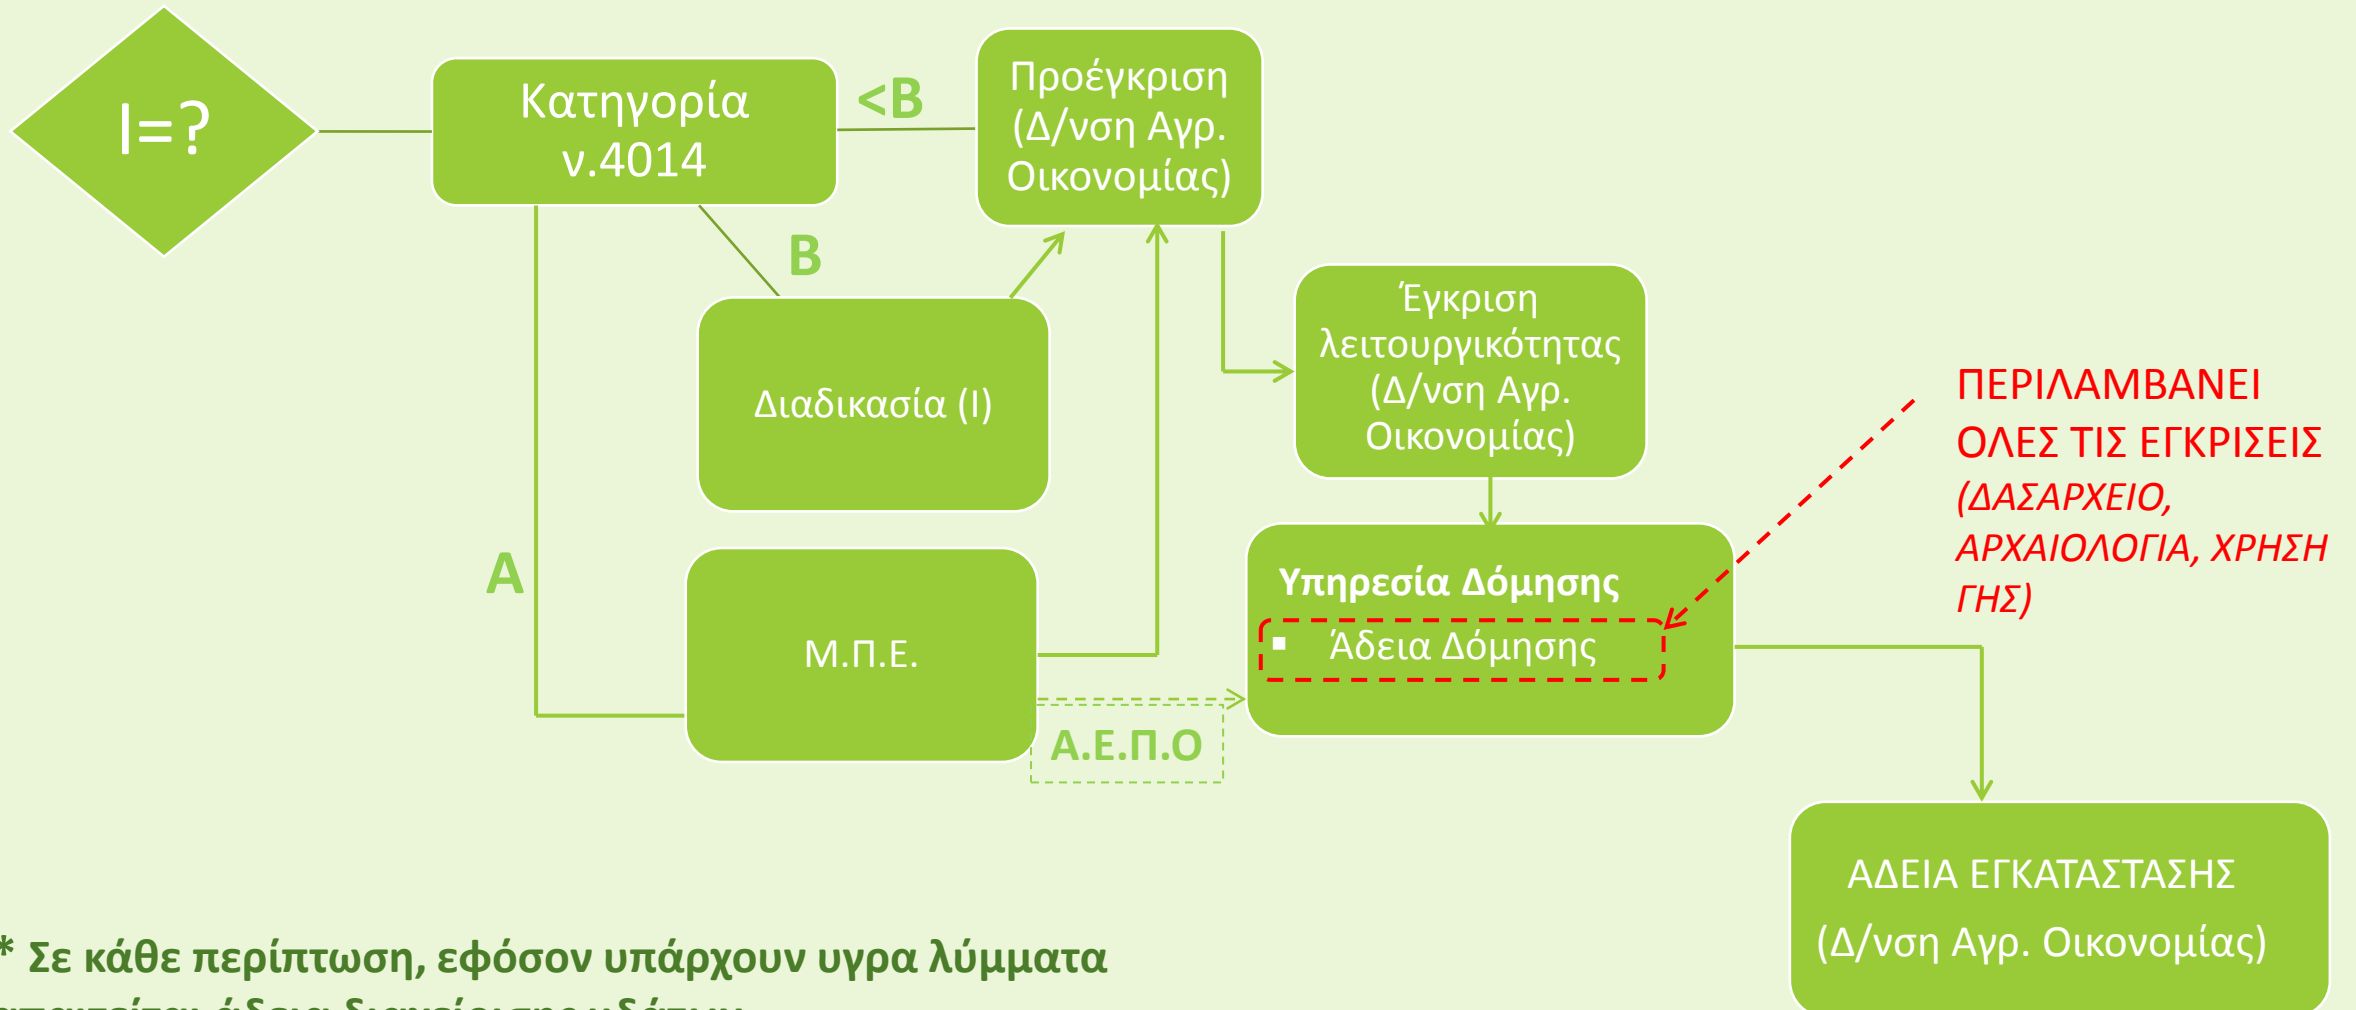

\* Σε κάθε περίπτωση, εφόσον υπάρχουν υγραλύματα απαιτείται άδεια διαχείρισης υδάτων

# Διαγραμμα ροής - Κατηγορία εγκαταστάσεων 3

(υφιστάμενα)

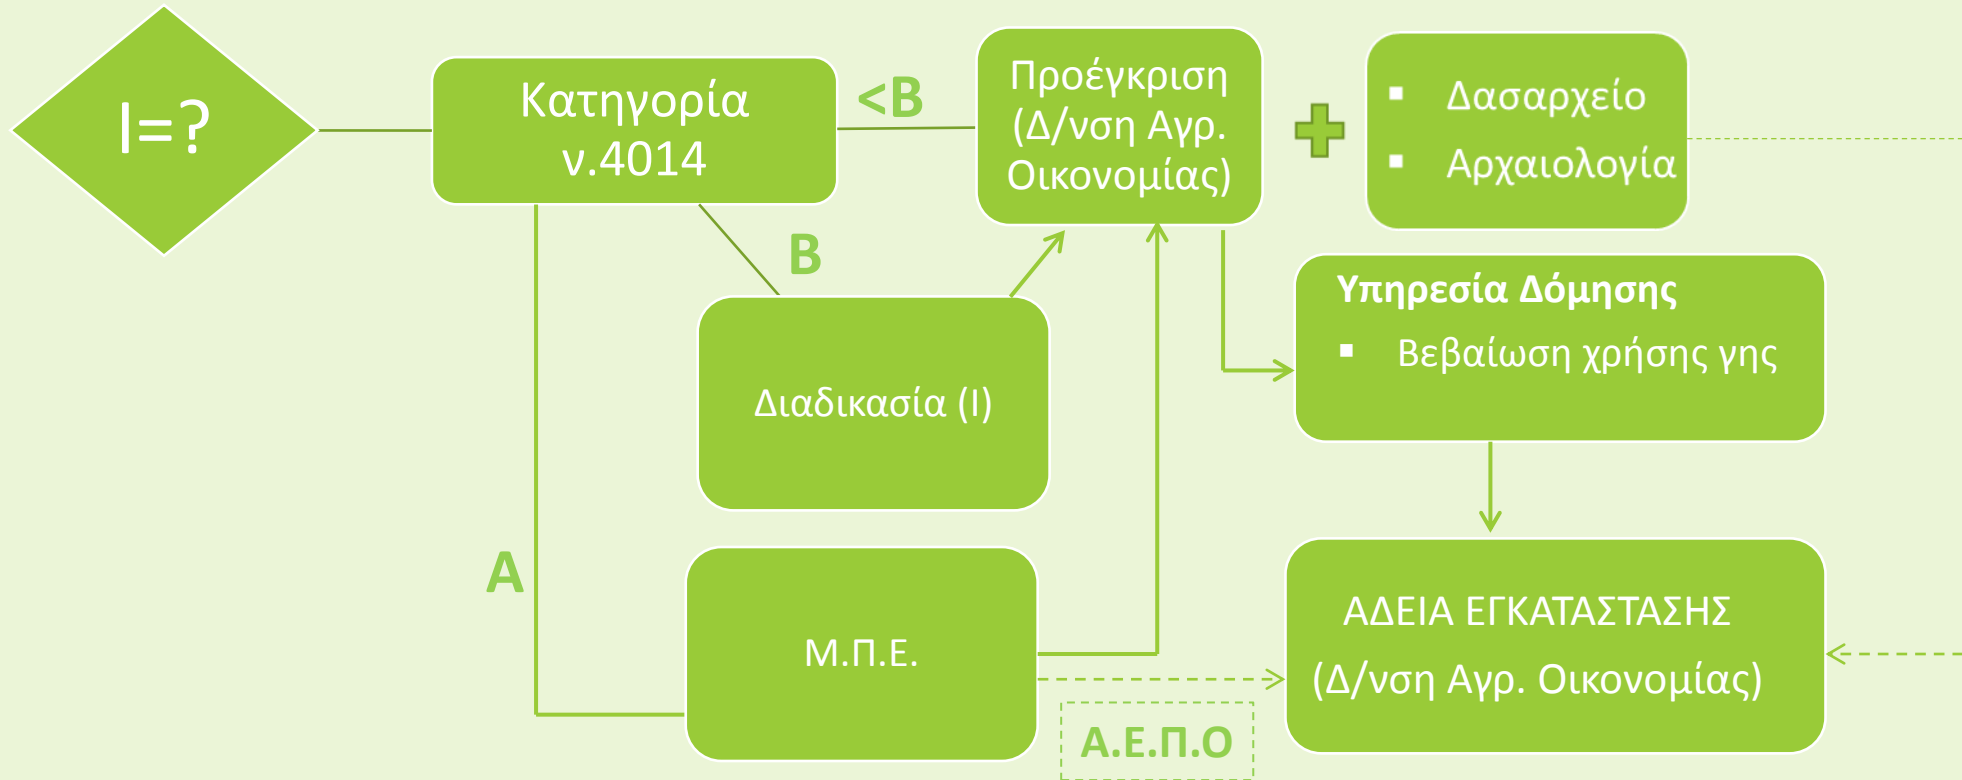



# Ειδικές προβλέψεις για υφιστάμενες εγκαταστάσεις

12-09-2016 καταληκτική ημερομηνία για την έκδοση άδειας εγκατάστασης σε όλα τα υφιστάμενα

Άδεια από Δασάρχη για εγκατάσταση σε δάσος, δασική ή δημόσια έκταση έως 15 χρόνια με δυνατότητα παράτασης

Άρθρο 17<sup>α</sup> ν. 4056/12 (προσθήκη με ν.4351/15) για τη συνέχιση λειτουργίας υφιστάμενων μονάδων εντός οικισμών

# Άρθρο 17<sup>α</sup> ν. 4056/12 – εγκαταστάσεις εντός οικισμών

## Προϋποθέσεις συνέχισης λειτουργίας

- Σε λειτουργία
- Δυναμικότητα: κατηγορία Β ν. 4014/11 ή 25% μεγαλύτερη εφόσον μειωθεί

## Διαδικασία

- Αίτημα στη Δ/νση Αγροτικής Οικονομίας έως 04-12-2017 (Αναμένεται Υ/Α για διαδικασία)

## Όροι άδειας

- Δεν μεταβιβάζεται
- Δεν τροποποιείται
- Μπορεί να ανακληθεί

# Απαιτούμενες αποστάσεις

## Συναρτήσεις:

- I (Ισοδύναμα ζώα)
- Χρήση χώρου προστασίας:
  - - Τουριστικές εγκαταστάσεις (400 – 800 μ.)
  - - Βιομηχανίες μη υγειονομικού ενδιαφέροντος (για  $I > 21$ : 150 μ.)
  - - Βιομηχανίες υγειονομικού ενδιαφέροντος (100 - 600 μ.)
  - - Ποτάμια συνεχούς ροής (50 – 250 μ.)
  - - Επαρχιακοί οδοί/ σιδητοδρομικό δίκτυο (για  $I > 21$ : 50 - 100 μ.)
  - - Εθνικοί οδοί (για  $I > 21$ : 100 - 150 μ.)
  - - Οικισμοί <500 κατ./Εκπαιδευτήρια (50 – 800 μ.)
  - - Οικισμοί <2000 κατ./Εκπαιδευτήρια (100 – 800 μ.)
  - - Οικισμοί <5000 κατ./Λίμνες/Ακτές/Παραδοσιακοί οικισμοί (200 – 800 μ.)
  - - Οικισμοί >5000 κατ./Τουριστικοί τόποι/ Νοσοκομεία (300 – 1000 μ.)

# Προδιαγραφές τοπογραφικού διαγράμματος

Χάρτης Γ.Υ.Σ. 1:50000 & 1:5000 όπου θα σημειώνεται η θέση της εγκατάστασης

Συντεταγμένες ΕΓΣΑ 87

Αποτύπωση όλων των κτιρίων εντός του γηπέδου, βόθρων κ.ο.κ.


Υπόμνημα με τις αποστάσεις από χώρους προστασίας περιοχής

Οριοθέτηση του λειτουργικού χώρου της εγκατάστασης



# Προδιαγραφές τοπογραφικού διαγράμματος

## ΛΕΙΤΟΥΡΓΙΚΟΣ ΧΩΡΟΣ ΕΓΚΑΤΑΣΤΑΣΗΣ

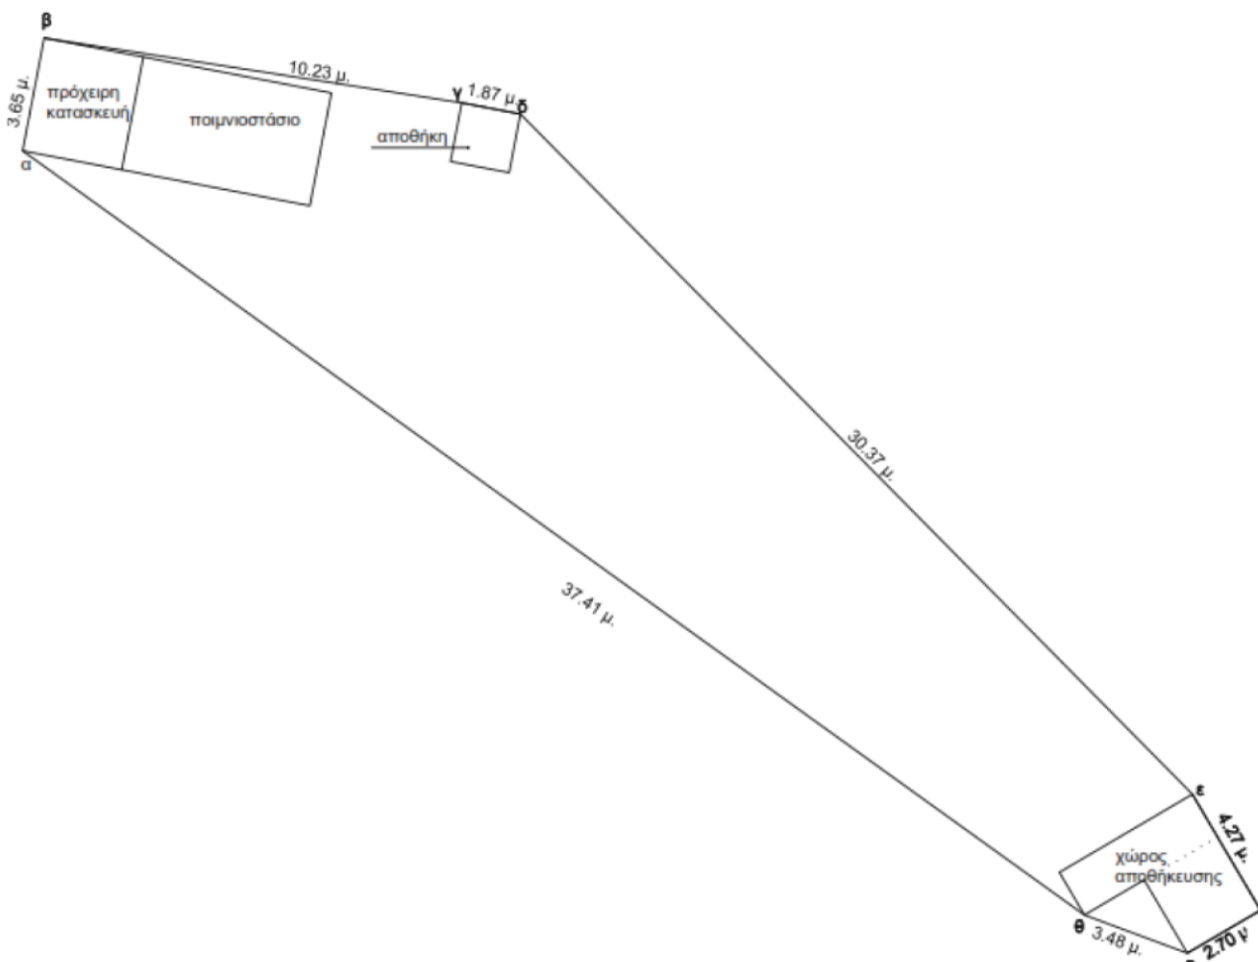

## Γ. ΑΠΟΣΤΑΣΕΙΣ

### Αριθμός Ισοδύναμων Ζώων <6 άρα:

- Ελάχιστη απόσταση από ξενοδοχειακή μονάδα: 600 μ. (δεν υφίσταται)
- ξενοδοχειακή μονάδα στην εγγύς περιοχή)
- Ελάχιστη απόσταση από στρατόπεδο: 600 μ. (δεν υφίσταται στρατόπεδο στην εγγύς περιοχή)
- Ελάχιστη απόσταση από βιοτεχνία που παράγει προϊόντα υγειονομικής προστασίας: 100 μ. (δεν υφίσταται στην εγγύς περιοχή)
- Ελάχιστη απόσταση από ποτάμια συνεχούς ροής: 50 μ. (δεν υφίσταται στην εγγύς περιοχή)
- Ελάχιστη απόσταση από εκπαιδευτήρια: 50 μ. (δεν υφίσταται εκπαιδευτήριο στην εγγύς περιοχή)
- Ελάχιστη απόσταση από οικισμούς:
  - έως 500 κατ. 50 μ.
  - 500-2000 κατ. 100 μ.
  - 2000-5000 κατ. 200 μ.
  - παραδοσιακούς οικισμούς 200 μ.
  - άνω των 5000 κατ. 300 μ.
  - λουτροπόλεις 300μ.

Δεν υφίσταται περιορισμός στις αποστάσεις από δίκτυο εθνικών και επαρχιακών οδών σιδηροδρομικό δίκτυο, βιοτεχνίες και βιομηχανίες μη υγειονομικού ενδιαφέροντος.

Απόσταση από οικισμό Κάτω Κώμης > 100 μ.

# Υποδείγματα αίτησεων

## ΥΠΟΔΕΙΓΜΑ 1

### ΑΙΤΗΣΗ ΓΙΑ ΧΟΡΗΓΗΣΗ ΑΔΕΙΑΣ ΕΓΚΑΤΑΣΤΑΣΗΣ ΣΕ ΠΡΟΧΕΙΡΑ ΚΑΤΑΛΥΜΑΤΑ

ΠΡΟΣ: Δ/ΝΣΗ ΑΓΡΟΤΙΚΗΣ ΟΙΚΟΝΟΜΙΑΣ ΚΑΙ ΚΤΗΝΙΑΤΡΙΚΗΣ ΤΗΣ ΠΕΡΙΦΕΡΕΙΑΚΗΣ ΕΝΟΤΗΤΑΣ.....

Όνοματεπώνυμο/Επωνυμία φορέα:  
Όνοματεπώνυμο υπεύθυνου επικοινωνίας:  
Διεύθυνση επικοινωνίας υπευθύνου:  
Διεύθυνση κτηνοτροφικής εκμετάλλευσης:  
Αρ. δελτίου ταυτότητας φορέα:  
Τηλέφωνο:  
Fax:  
E-Mail:  
Κωδικός εκμετάλλευσης:  
Δυναμικότητα της κτηνοτροφικής εγκατάστασης (είδος, φυλή και αριθμός ζώων):  
Θέση των κτηριακών εγκαταστάσεων με συντεταγμένες αναφοράς:

Ο/Η κάτωθι υπογεγραμμένος/η, με την παρούσα, αιτούμαι την χορήγηση άδειας εγκατάστασης για την με τα παραπάνω στοιχεία κτηνοτροφική μου εκμετάλλευση, στα πλαίσια του ν. 4056/2012.

ΗΜΕΡΟΜΗΝΙΑ, .....

Ο/Η αιτών/ούσα

.....

(υπογραφή)

#### ΣΥΝΗΜΜΕΝΑ ΔΙΚΑΙΟΛΟΓΗΤΙΚΑ

1. Δήλωση ανάληψης ΠΠΔ
2. Υπεύθυνη Δήλωση του ν. 1599/1986

## ΥΠΟΔΕΙΓΜΑ 2

### ΑΙΤΗΣΗ ΓΙΑ ΧΟΡΗΓΗΣΗ ΠΡΟΣΩΡΙΝΗΣ ΑΔΕΙΑΣ ΕΓΚΑΤΑΣΤΑΣΗΣ ΣΕ ΚΤΗΝΟΤΡΟΦΙΚΕΣ ΕΓΚΑΤΑΣΤΑΣΕΙΣ ΚΑΤΗΓΟΡΙΑΣ 2.αα, 2.ββ. και 3

ΠΡΟΣ: Δ/ΝΣΗ ΑΓΡΟΤΙΚΗΣ ΟΙΚΟΝΟΜΙΑΣ ΚΑΙ ΚΤΗΝΙΑΤΡΙΚΗΣ ΤΗΣ ΠΕΡΙΦΕΡΕΙΑΚΗΣ ΕΝΟΤΗΤΑΣ.....

Όνοματεπώνυμο/Επωνυμία φορέα:  
Όνοματεπώνυμο υπεύθυνου επικοινωνίας:  
Διεύθυνση επικοινωνίας υπευθύνου:  
Διεύθυνση κτηνοτροφικής εκμετάλλευσης:  
Αρ. δελτίου ταυτότητας φορέα:  
Τηλέφωνο:  
Fax:  
E-Mail:  
Κωδικός εκμετάλλευσης:  
Δυναμικότητα της κτηνοτροφικής εγκατάστασης (είδος, φυλή και αριθμός ζώων):  
Θέση των κτηριακών εγκαταστάσεων με συντεταγμένες αναφοράς:

Ο/Η κάτωθι υπογεγραμμένος/η, με την παρούσα, αιτούμαι την χορήγηση προσωρινής άδειας εγκατάστασης για την με τα παραπάνω στοιχεία κτηνοτροφική μου εκμετάλλευση, στα πλαίσια του ν. 4056/2012.

ΗΜΕΡΟΜΗΝΙΑ, .....

Ο/Η αιτών/ούσα

.....

(υπογραφή)

#### ΣΥΝΗΜΜΕΝΑ ΔΙΚΑΙΟΛΟΓΗΤΙΚΑ

1. Μελέτη περιβαλλοντικών επιπτώσεων (ΜΠΕ) για τις κτηνοτροφικές εγκαταστάσεις της κατηγορίας Α' του Ν. 4014/2011 ή Δήλωση ανάληψης ΠΠΔ για τις κτηνοτροφικές εγκαταστάσεις της κατηγορίας Β' του Ν. 4014/2011
2. Υπεύθυνη Δήλωση του Ν. 1599/1986
3. Έκθεση γεωτεχνικού συμβούλου

## ΥΠΟΔΕΙΓΜΑ 3

### ΑΙΤΗΣΗ ΓΙΑ ΧΟΡΗΓΗΣΗ ΑΔΕΙΑΣ ΕΓΚΑΤΑΣΤΑΣΗΣ ΣΕ ΚΤΗΝΟΤΡΟΦΙΚΕΣ ΕΓΚΑΤΑΣΤΑΣΕΙΣ ΚΑΤΗΓΟΡΙΑΣ 2.αα

ΠΡΟΣ: Δ/ΝΣΗ ΑΓΡΟΤΙΚΗΣ ΟΙΚΟΝΟΜΙΑΣ ΚΑΙ ΚΤΗΝΙΑΤΡΙΚΗΣ ΤΗΣ ΠΕΡΙΦΕΡΕΙΑΚΗΣ ΕΝΟΤΗΤΑΣ.....

Όνοματεπώνυμο/Επωνυμία φορέα:  
Όνοματεπώνυμο υπεύθυνου επικοινωνίας:  
Διεύθυνση επικοινωνίας υπευθύνου:  
Διεύθυνση κτηνοτροφικής εκμετάλλευσης:  
Αρ. δελτίου ταυτότητας φορέα:  
Τηλέφωνο:  
Fax:  
E-Mail:  
Κωδικός εκμετάλλευσης:  
Δυναμικότητα της κτηνοτροφικής εγκατάστασης (είδος, φυλή και αριθμός ζώων):  
Θέση των κτηριακών εγκαταστάσεων με συντεταγμένες αναφοράς:

Ο/Η κάτωθι υπογεγραμμένος/η, με την παρούσα, αιτούμαι την χορήγηση άδειας εγκατάστασης για την με τα παραπάνω στοιχεία κτηνοτροφική μου εκμετάλλευση, στα πλαίσια του ν. 4056/2012.

ΗΜΕΡΟΜΗΝΙΑ, .....

Ο/Η αιτών/ούσα

.....

(υπογραφή)

#### ΣΥΝΗΜΜΕΝΑ ΔΙΚΑΙΟΛΟΓΗΤΙΚΑ

1. Προσωρινή άδεια εγκατάστασης
2. Πιστοποιητικό τήρησης του τύπου κατασκευής (όπως αναλυτικά περιγράφεται στο σημεία ΙΙ.1 του άρθρου 2 του κεφαλαίου Β της παρούσας)

# Υποδείγματα αίτησεων



**ΥΠΟΔΕΙΓΜΑ 16**  
**ΥΠΕΥΘΥΝΗ ΔΗΛΩΣΗ**  
Σύμφωνα με το άρθρο 6 παρ. 3γ. του Ν. 4056/2012  
(άρθρο 8 Ν.1599/1986)

Η ακρίβεια των στοιχείων που υποβάλλονται με αυτή τη δήλωση μπορεί να ελεγχθεί με βάση το αρχείο άλλων υπηρεσιών (άρθρο 8 παρ. 4 Ν. 1599/1986)

ΠΡΟΣ(1):	<b>ΔΙΕΥΘΥΝΣΗ ΑΓΡΟΤΙΚΗΣ ΟΙΚΟΝΟΜΙΑΣ ΚΑΙ ΚΤΗΝΙΑΤΡΙΚΗΣ ΠΕΡΙΦΕΡΕΙΑΚΗΣ ΕΝΟΤΗΤΑΣ .....</b>						
Ο – Η Όνομα:				Επώνυμο:			
Όνομα και Επώνυμο Πατέρα:							
Όνομα και Επώνυμο Μητέρας:							
Ημερομηνία γέννησης(2):							
Τόπος Γέννησης:							
Αριθμός Δελτίου Ταυτότητας:				Τηλ:			
Τόπος Κατοικίας:			Οδός:			Αριθ:	ΤΚ:
Αρ. Τηλεομοτύπου (Fax):			Δ/ση Ηλεκτρ. Ταχυδρομείου (Email):				

Με απομική μου ευθύνη και γνωρίζοντας τις κυρώσεις (3) που προβλέπονται από της διατάξεις της παρ. 6 του άρθρου 22 του Ν. 1599/1986, δηλώνω ότι:

1. τα δηλούμενα στοιχεία της εκμετάλλευσης είναι αληθή

2. η εκμετάλλευση λειτουργεί σύμφωνα με τις ισχύουσες διατάξεις σχετικά με:

αα) την προστασία του περιβάλλοντος και της δημόσιας υγείας

ββ) την υγιεινή και καλή διαβίωση των εκτρεφόμενων ζώων

γγ) τις ελάχιστες αποστάσεις μεταξύ κτηνοτροφικών εγκαταστάσεων και χώρων ή δραστηριοτήτων που χρήζουν προστασίας, καθώς και οικισμών και πηγών ύδατος

δδ) την ιδιοκτησία ή τις νόμιμες προϋποθέσεις χρήσης του γηπέδου της κτηνοτροφικής εκμετάλλευσης

εε) τους όρους της εργατικής νομοθεσίας για την ασφάλεια και υγεία των εργαζομένων και τις σχετικές (4)

Ημερομηνία: 20

Ο – Η Δηλ.

(Υπογραφή)



**ΥΠΟΔΕΙΓΜΑ 17**  
**ΥΠΕΥΘΥΝΗ ΔΗΛΩΣΗ**  
Σύμφωνα με το άρθρο 6 παρ. 4γ. του Ν. 4056/2012  
(άρθρο 8 Ν.1599/1986)

Η ακρίβεια των στοιχείων που υποβάλλονται με αυτή τη δήλωση μπορεί να ελεγχθεί με βάση το αρχείο άλλων υπηρεσιών (άρθρο 8 παρ. 4 Ν. 1599/1986)

ΠΡΟΣ(1):	<b>ΔΙΕΥΘΥΝΣΗ ΑΓΡΟΤΙΚΗΣ ΟΙΚΟΝΟΜΙΑΣ ΚΑΙ ΚΤΗΝΙΑΤΡΙΚΗΣ ΠΕΡΙΦΕΡΕΙΑΚΗΣ ΕΝΟΤΗΤΑΣ .....</b>						
Ο – Η Όνομα:				Επώνυμο:			
Όνομα και Επώνυμο Πατέρα:							
Όνομα και Επώνυμο Μητέρας:							
Ημερομηνία γέννησης(2):							
Τόπος Γέννησης:							
Αριθμός Δελτίου Ταυτότητας:				Τηλ:			
Τόπος Κατοικίας:			Οδός:			Αριθ:	ΤΚ:
Αρ. Τηλεομοτύπου (Fax):			Δ/ση Ηλεκτρ. Ταχυδρομείου (Email):				

Με απομική μου ευθύνη και γνωρίζοντας τις κυρώσεις (3) που προβλέπονται από της διατάξεις της παρ. 6 του άρθρου 22 του Ν. 1599/1986, δηλώνω ότι:

1. τα δηλούμενα στοιχεία της εκμετάλλευσης είναι αληθή

2. η εκμετάλλευση λειτουργεί σύμφωνα με τις ισχύουσες διατάξεις σχετικά με:

αα) την προστασία του περιβάλλοντος και της δημόσιας υγείας

ββ) την υγιεινή και καλή διαβίωση των εκτρεφόμενων ζώων

γγ) τις ελάχιστες αποστάσεις μεταξύ κτηνοτροφικών εγκαταστάσεων και χώρων ή δραστηριοτήτων που χρήζουν προστασίας, καθώς και οικισμών και πηγών ύδατος

δδ) την ιδιοκτησία και νόμιμη χρήση του γηπέδου της κτηνοτροφικής εκμετάλλευσης

εε) τους όρους της εργατικής νομοθεσίας για την ασφάλεια και υγεία των εργαζομένων και τις σχετικές (4)

Ημερομηνία: 20

Ο – Η Δηλ.

(Υπογραφή)

# Προβλήματα

Βόθροι – όχι βιολογικοί καθαρισμοί γιατί απαιτούν άδεια επανάχρησης υδάτων

Δομική επεξεργασμένη ξυλεία στα καταλύματα κατηγορίας 1

Επιφάνεια που προσμετράται στον υπολογισμό του μέγιστου αριθμού ζώων

Ύπαρξη άλλων ζώων στην εγκατάσταση

Ισχύς προέγκρισης 3 μήνες – δεν αρκεί στην περίπτωση νεόδμητου καταλύματος κατηγορίας 3

Απαίτηση ή μη τελεσιδικίας στην πράξη χαρακτηρισμού



# Προβλήματα



**Ευχαριστώ για την προσοχή σας**